33 361
NE⁴ Section 36
T. 39 N., R. 7 E.

RIO GRANDE COUNTY

DRAWN BY	AOD	DATE 1972-3
CHECKED BY	CJM	DATE 1972-3

REVISED

Date	By	Remarks
9-20-74	JL	2-9-96 DM
9-17-75	EB	3-5-02 DA
8-13-76	EB	1-19-04 DA
9-20-77	EB	12/18/06 ES
8-1-78	EB	12-18-07 CL
3-24-80	EB	10-03-14 ES
1-21-81	EB	
2-8-83	EB	
2-9-84	EB	
1-7-86	BG	
1-17-92	DM	
1-12-94	DM	

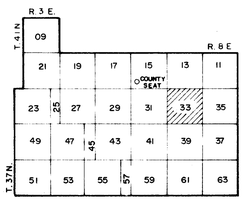

COUNTY INDEX

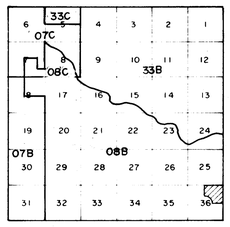

TOWNSHIP INDEX

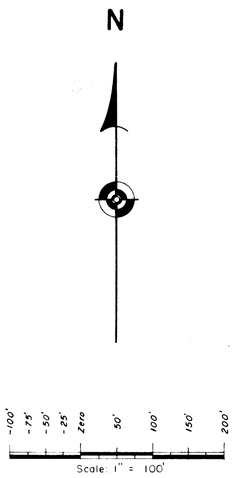

Scale: 1" = 100'

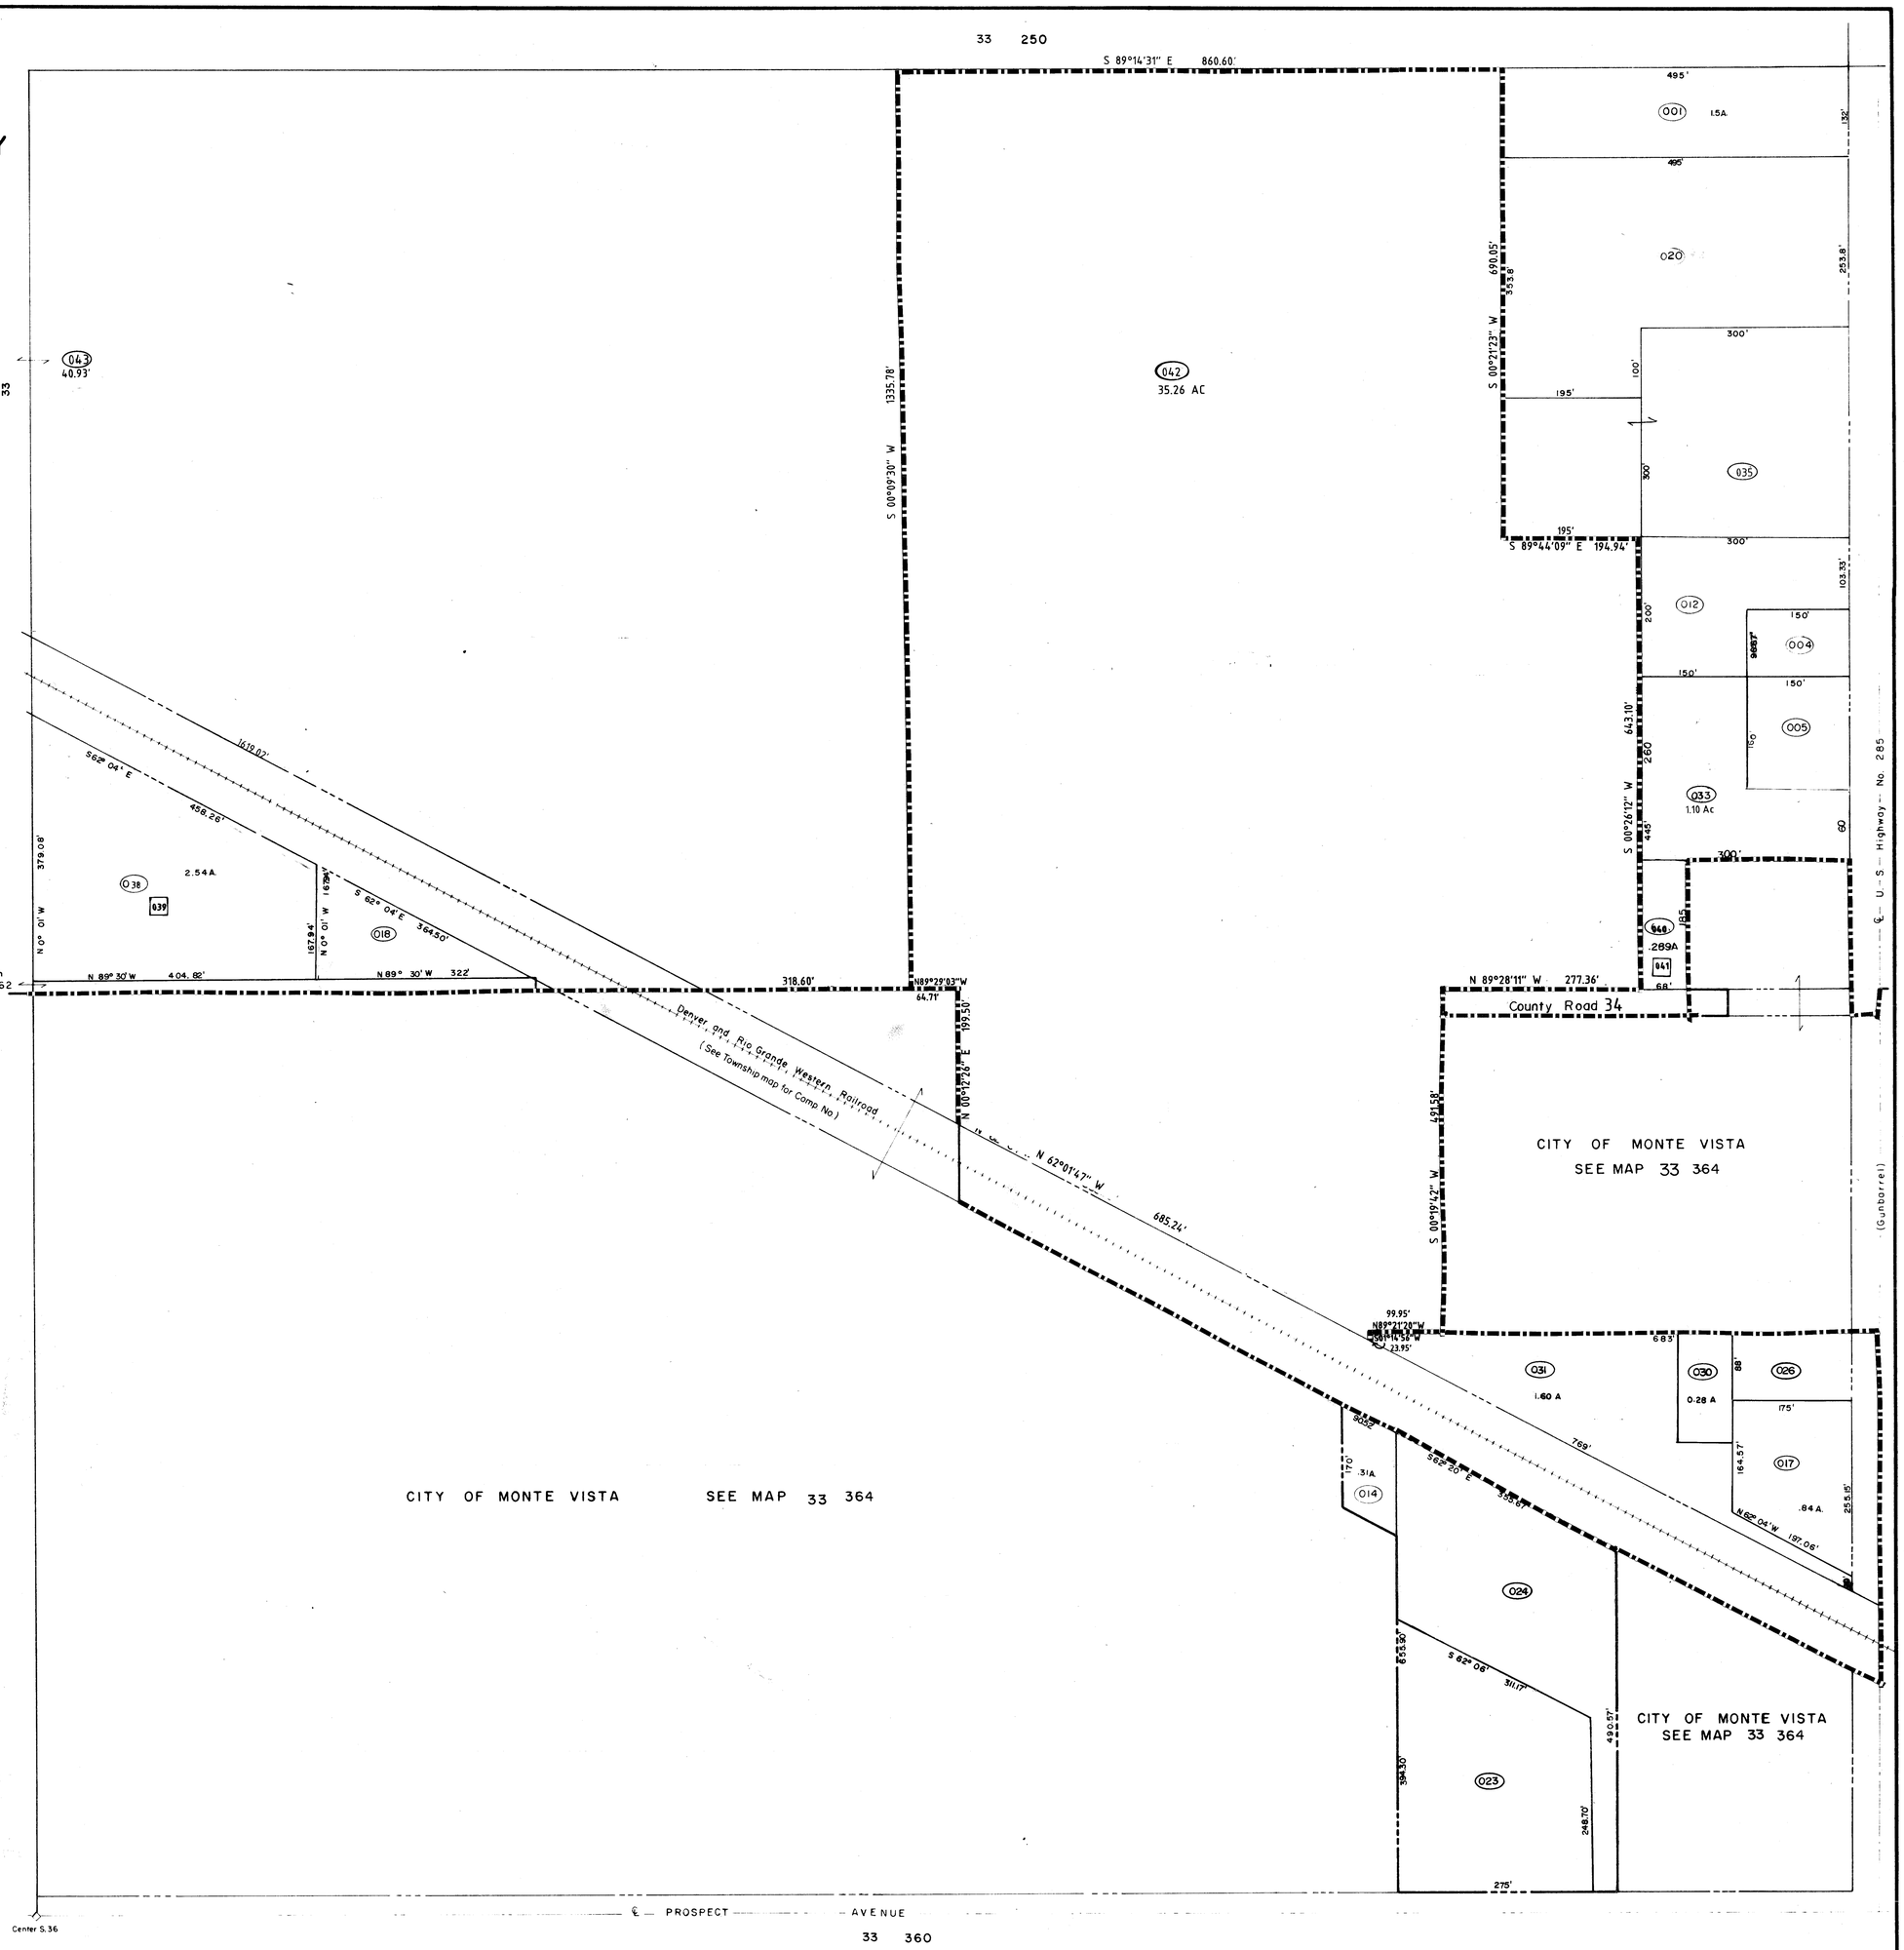

DAVIS ENGINEERING SERVICE, INC.
P. O. BOX 67 - 576 SPRUCE ST.
DEL NORTE, COLORADO 81132

33 361

NE⁴ Section 36
T. 39 N., R. 7 E.

THIS MAP FOR ASSESSMENT PURPOSES ONLY AND INTENDED TO BE USED FOR LEGAL PURPOSES

Last parcel number used 043